


Ciechanów
Nr ewid. dz.:52, 53/6
Ul. Mazowiecka 9

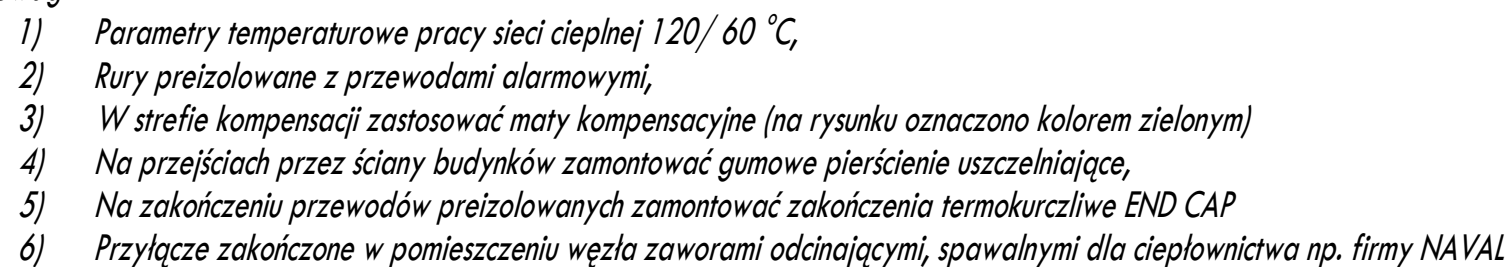

Uwaga dla oferentów:
Do oferty nie należy doliczać kosztu:
-rury stalowej, płóz i manszet
-studni betonowej i wjazdu żeliwnego

INWESTOR:	<i>Przedsiębiorstwo Energetyki Ciepłej w Ciechanowie Sp. z o.o. 06-400 Ciechanów ul. Tysiąclecia 18</i>	Projektant: mgr inż. Mateusz Milewski Nr uprawnień: 7342/ Cie-208/94 w specjalności instalacyjno – inżynierskiej w zakresie sieci i instalacji sanitarnych	DATA OPRACOWANIA SIERPIEŃ 2017
PRZEDMIOT OPRACOWANIA:	<i>Przyłącze sieci ciepłowniczej do budynku usługowego INTERHOME przy ul. Mazowieckiej 9 w Ciechanowie</i>	Asystent projektanta: inż. Joanna Olewniczak	SKALA: <i>1:500</i>
NAZWA RYSUNKU:	<i>Schemat montażowy przyłącza sieci ciepłowniczej</i>		NUMER RYSUNKU: <i>2</i>