


ZESTAWIENIE MATERIAŁÓW PREIZOLOWANYCH			
1	Rura preizolowana 2*DN32/42,4/110 z systemem alarmowym, izolacja Standard, L=12 m	szt.	14
2	Odgałęzienie termokurczliwe sieciowane SXT: 1)Korpus trójnika DN160 2)Tuleja odgałęzienia DN110 3)Kształtka odgałęzienia DN42,4 Włączenie równoległe, <45°	kpl.	2
3	Mufa termokurczliwa, sieciowana radiacyjnie DN110, z kompletem pianek i korkami, akcesoria do łączenia przewodów systemu alarmowego	szt.	24
4	Kolano preizolowane DN32 (kolano pionowe, wejściowe) wym. 1.0x1.5 m, <90°	szt.	2
5	Kolano preizolowane DN32, wym. 1.0x1.0 m, <90°	szt.	6
6	Kolano preizolowane DN32, wym. 1.0x2.0 m, <90°	szt.	2
7	Pierścienie uszczelniający DN110	szt.	4
8	Zakończenie termokurczliwe END CAP DN110	szt.	2
9	Zawory odcinające spawalne dla ciepłownictwa DN 32	szt.	2
10	Tasma do oznaczenia rurociągu	mb	150

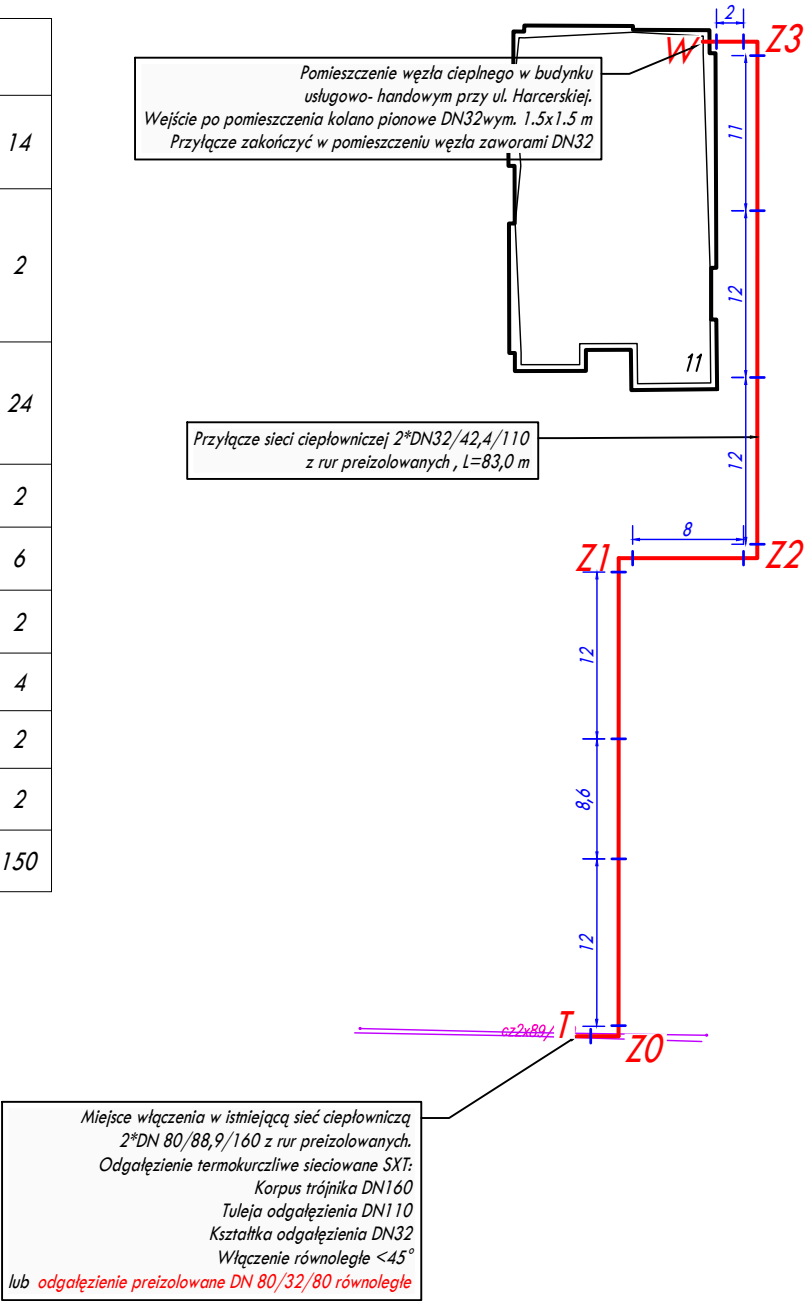

- Uwagi:
- 1) Parametry temperaturowe pracy sieci ciepłej 115/ 60 °C,
 - 2) Rury preizolowane z przewodami alarmowymi,
 - 3) Na przejściach przez ściany budynków zamontować gumowe pierścienie uszczelniające,
 - 4) Na zakończeniu przewodów preizolowanych zamontować zakończenia termokurczliwe END CAP
 - 5) Przyłącze zakończone w pomieszczeniu węzła zaworami odcinającymi, spawalnymi dla ciepłownictwa np. firmy NAVAL

***SCHEMAT MONTAŻOWY
PRZYŁĄCZE SIECI CIEPŁOWNICZEJ***
Dz. nr ewid: 10-4585/ 6, 10-4584/ 6, 10- 4580/18 położonej w
obrębie Śródmieście (nr 10), miasta Ciechanów

SKALA
1 : 500

ADRES INWESTYCJI:
Ciechanów, Gmina Miejska Ciechanów, ul. Harcerskiej
działka o nr. ewid. 10- 4585/ 6, 10- 4584/ 6, 10- 4580/ 18
(Śródmieście)

ZADANIE "D"

- UWAGA:**
- **INSTALACJĘ ALARMOWĄ ORAZ IŁOŚĆ MAT KOMPENSACYJNYCH NALEŻY WYCENIĆ ZGODNIE Z TECHNOLOGIĄ PRODCENTA**
 - **WYCENIE PODLEGAJĄ WSZYSTKIE POZYCJE ZAWARTE W "ZESTAWIENIU MATERIAŁÓW PREIZOLOWANYCH"**
 - **DOSTAWA OBEJMUJE ZAWORY ODCINAJĄCE KULOWE DLA CIEPŁOWNICTWA , SPAWALNE, Z RĄCZKĄ**

INWESTOR:	 Przedsiębiorstwo Energetyki Ciepłej w Ciechanowie Sp. z o.o. 06-400 Ciechanów ul. Tysiąclecia 18	Projektant: mgr inż. Mariusz Wilkowski Uprawnienia w specjalności instalacyjnej w zakresie sieci i instalacji sanitarnych Nr upr. MAZ/0425/POOS/12	DATA OPRACOWANIA: LUTY 2023
PRZEDMIOT OPRACOWANIA:	Budowa przyłącza sieci ciepłowniczej na terenie części działek oznaczonych numerami ewidencyjnymi 10- 4585/ 6, 10- 4540/ 6, 10- 4580/ 18 obręb Śródmieście, miasta Ciechanów	Asystent projektanta: mgr inż. Joanna Olewniczak	SKALA: 1:500
NAZWA RYSUNKU:	SCHEMAT MONTAŻOWY PRZYŁĄCZA SIECI CIEPŁOWNICZEJ		NUMER RYSUNKU: 1